




PŮDORYS:

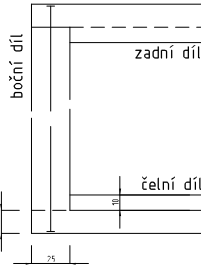


ČESNOVÁ VLOŽKA - POHLED ČELNÍ | m 1:2

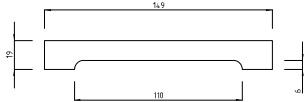


POHLED ČELNÍ - ŘEZ PODÉLNÝ - 3x NN S VÍKEM | m 1:2

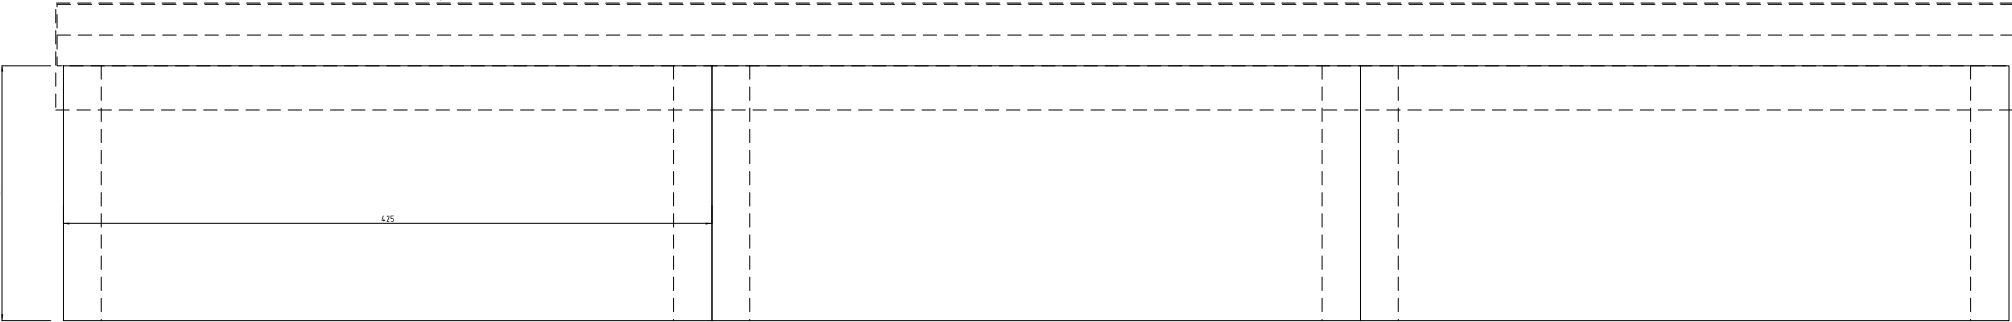

POHLED BOČNÍ- 3x NN S VÍKEM | m 1:2

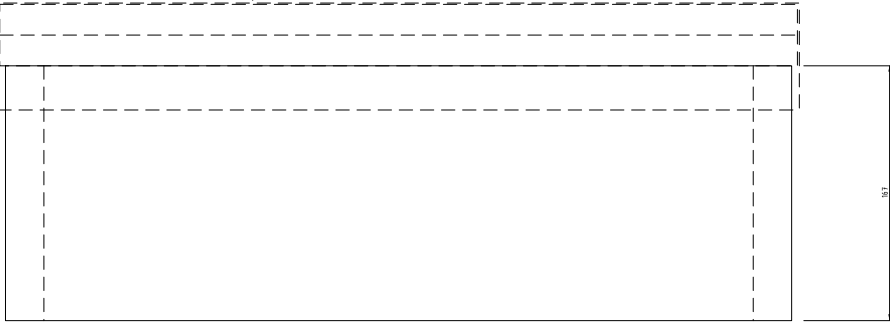

POHLED ČELNÍ - ŘEZ PODÉLNÝ | m 1:2

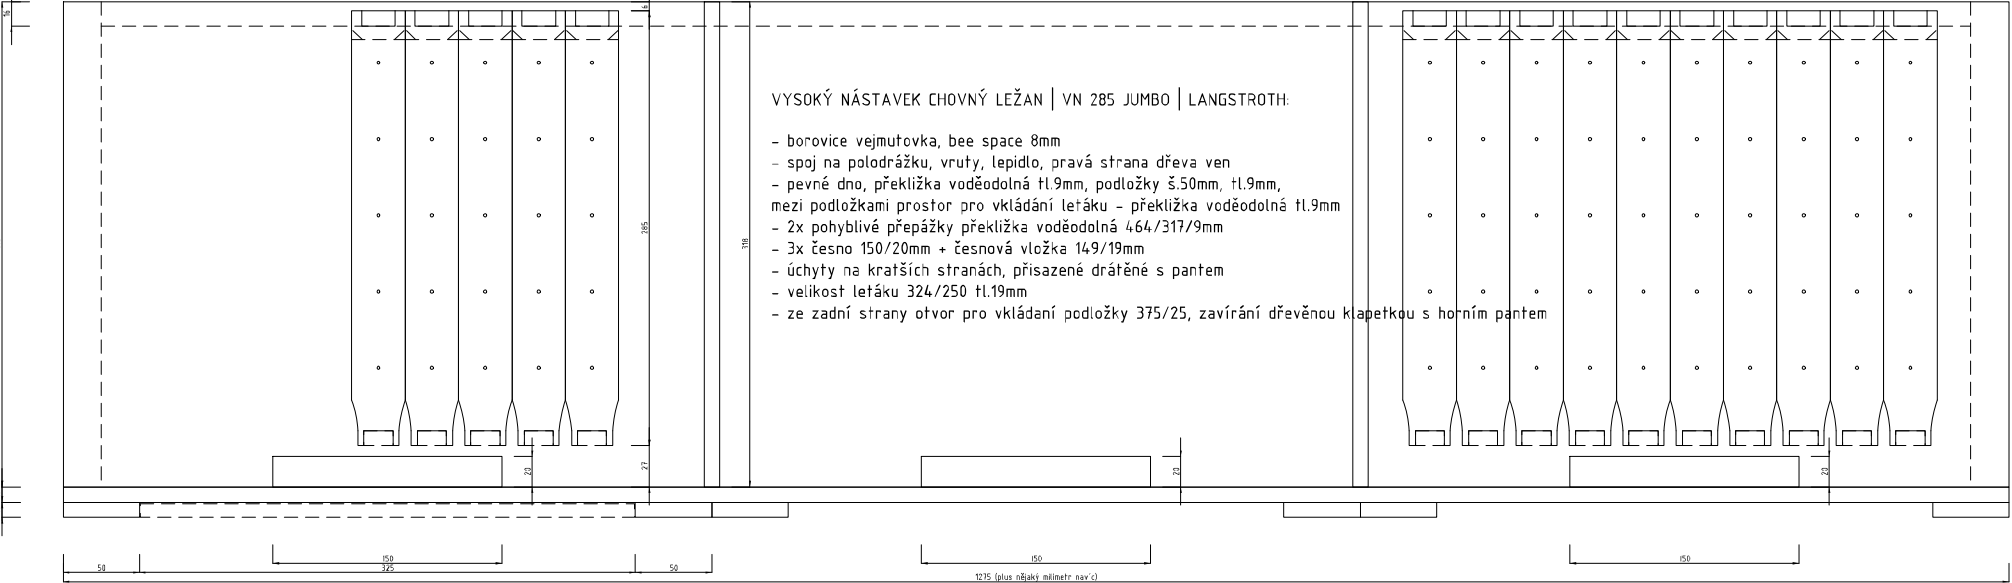

ŘEZ PŘÍČNÝ | m 1:2

